


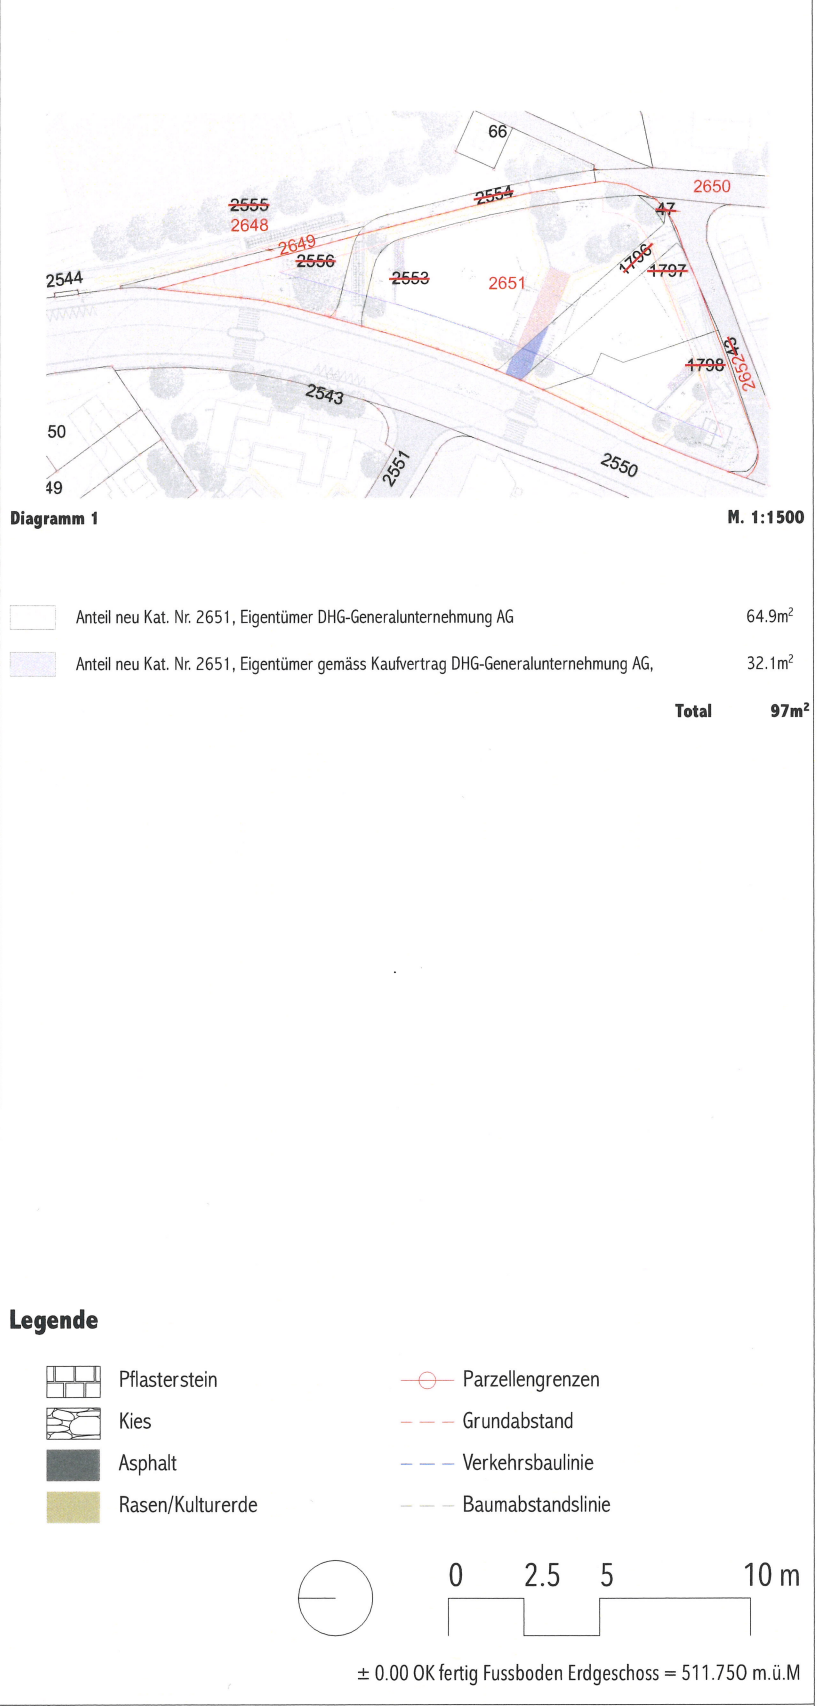

082. Kronenareal Vorprojekt WOHNEN AM KRONENPLATZ, AREALENTWICKLUNG KRONENAREAL 8908 HEDINGEN KATASTER NR. 2648, 2649, 2650, 2651 Bauherrschaft Herr Blagoje Antic DHG-Generalunternehmung AG Chüpliweg 3 CH-8702 Zollikon		Umgebung Kronenweg 1:250 Format DIN A3 quer Projektverfasser Marcello Nasso Architekten gezeichnet JH / MNA B . 1 Datum 04.03.21 Rotachstrasse 4 CH 8003 Zürich +41 43 540 36 26 info@marcellonasso.com Plan Nr. 082.100.01_Umgebung Kronenweg
---	--	---

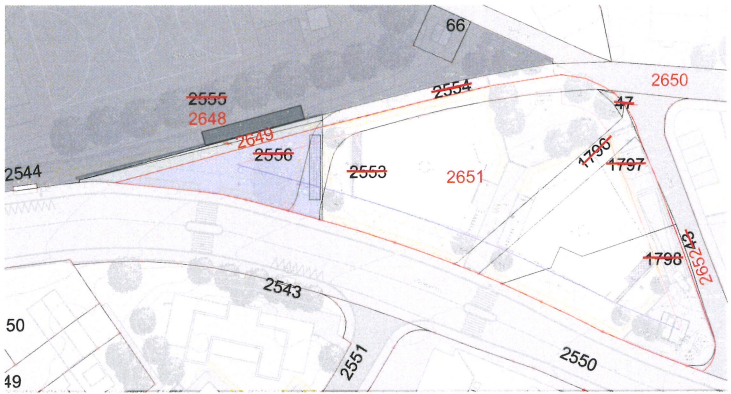
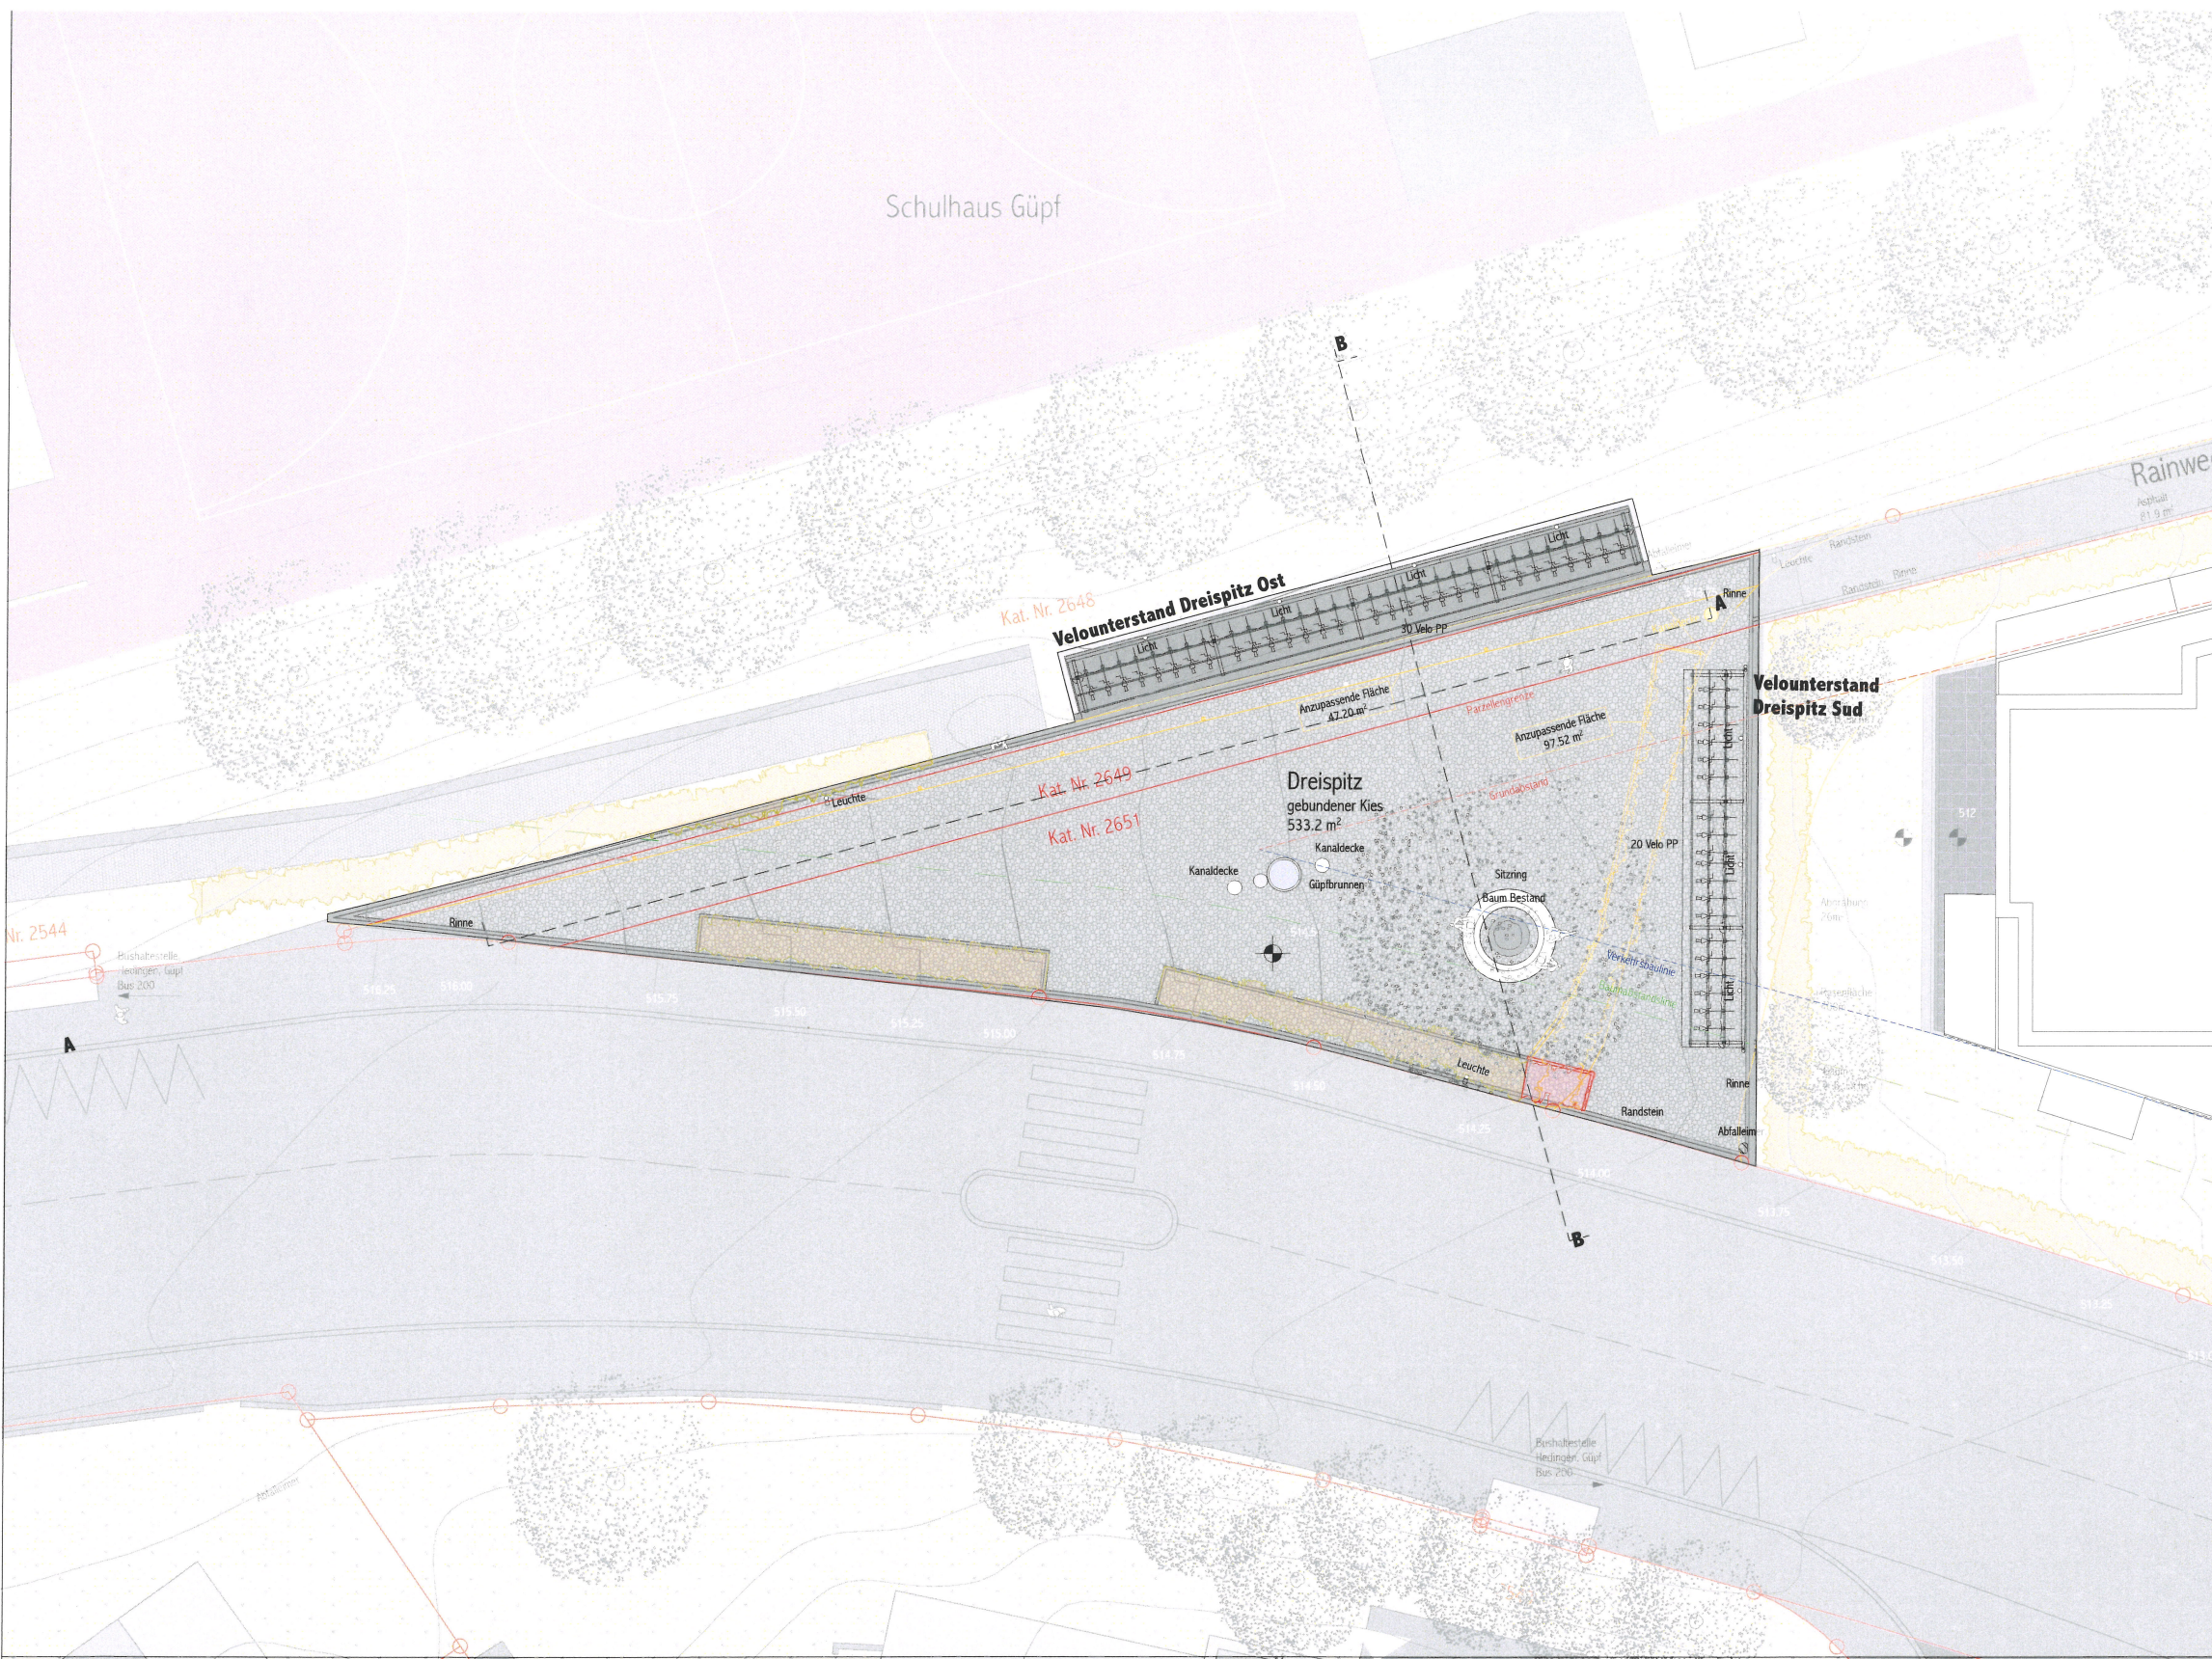


Diagramm 2 M. 1:1500

Anteil neu Kat. Nr. 2648, Eigentümer Gemeinde Hedingen	74.5m ²
Anteil neu Kat. Nr. 2649, Eigentümer Gemeinde Hedingen	111.6m ²
Total	186.1m²
Anteil neu Kat. Nr. 2651, Eigentümer gemäss Kaufvertrag DHG-Generalunternehmung AG	347.1m ²
Total	347.1m²
Gesamttotal	533.2m²

Legende

Pflasterstein

Kies

Asphalt

Rasen/Kulturerde

Parzellengrenzen


Grundabstand

Verkehrsbaulinie


Baumabstandslinie

0 2.5 5 10 m

± 0.00 OK fertig Fussboden Erdgeschoss = 511.750 m.ü.M

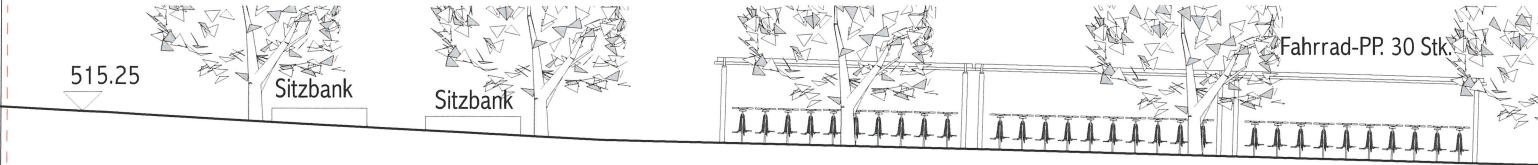


Systemschnitt A-A

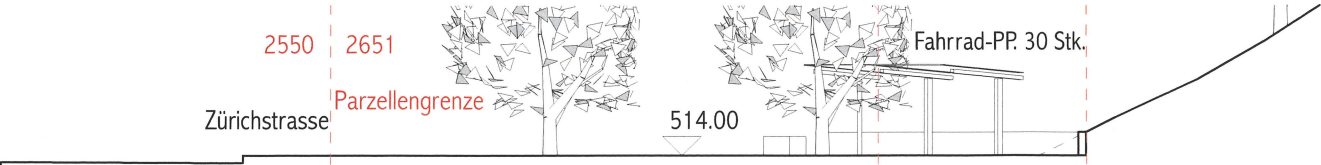

Systemschnitt B-B



		082. Kronenareal Vorprojekt WOHNEN AM KRONENPLATZ, AREALENTWICKLUNG KRONENAREAL 8908 HEDINGEN KATASTER NR. 2648, 2649, 2650, 2651	Umgebung Dreispitz 1:250		B.2
		Bauherrschaft Herr Blagoje Antic DHG-Generalunternehmung AG Chüpliweg 3 CH-8702 Zollikon	Format	DIN A3 quer	Datum 04.03.21
			Projektverfasser	Marcello Nasso Architekten	Rotachstrasse 4 CH 8003 Zürich +41 43 540 36 26 info@marcellonasso.com
			gezeichnet	JH / MNA	Plan Nr. 082.100.02_Umgebung Dreispitz

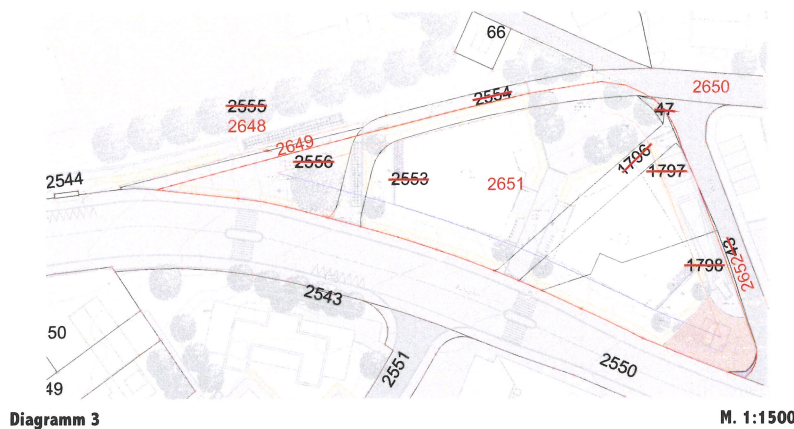


Anteil neu Kat. Nr. 2651, Eigentümer DHG-Generalunternehmung AG	163.7m ²
Anteil neu Kat. Nr. 2651, Eigentümer gemäss Kaufvertrag DHG-Generalunternehmung AG,	4.8m ²
Total	168.5m²

Legende

	Pflasterstein		Parzellengrenzen
	Kies		Grundabstand
	Asphalt		Verkehrsbaulinie
	Rasen/Kulturerde		Baumabstandslinie

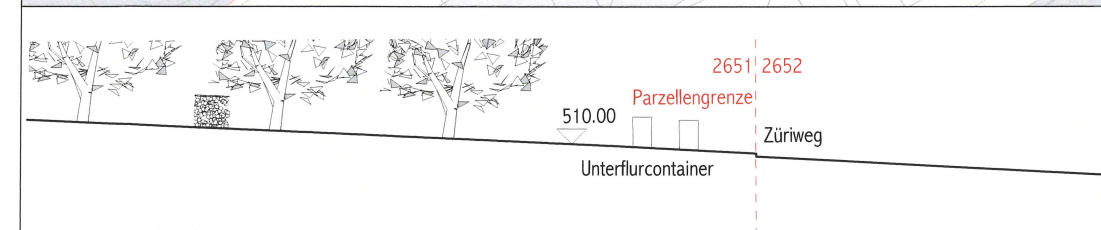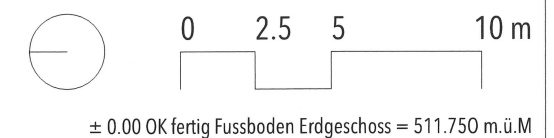

Systemschnitt A-A

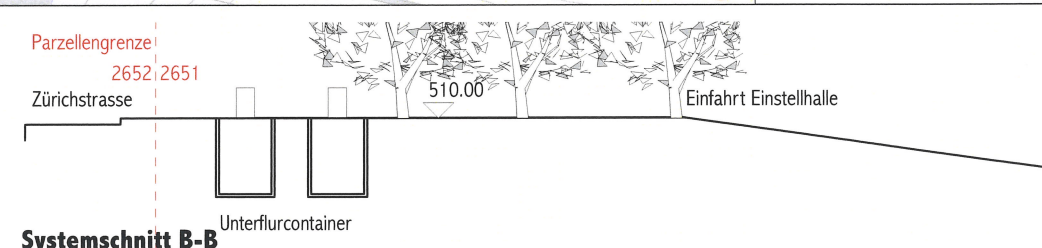

Systemschnitt B-B

		082. Kronenareal Vorprojekt WOHNEN AM KRONENPLATZ, AREALENTWICKLUNG KRONENAREAL 8908 HEDINGEN KATASTER NR. 2648, 2649, 2650, 2651	Umgebung_Südspitz 1:250 B.3	
		Format	DIN A3 quer	Datum 04.03.21
		Projektverfasser	Marcello Nasso Architekten	Rotachstrasse 4 CH 8003 Zürich +41 43 540 36 26 info@marcellonasso.com
		gezeichnet	JH / MNA	Plan Nr. 082.100.03_Umgebung Südspitz


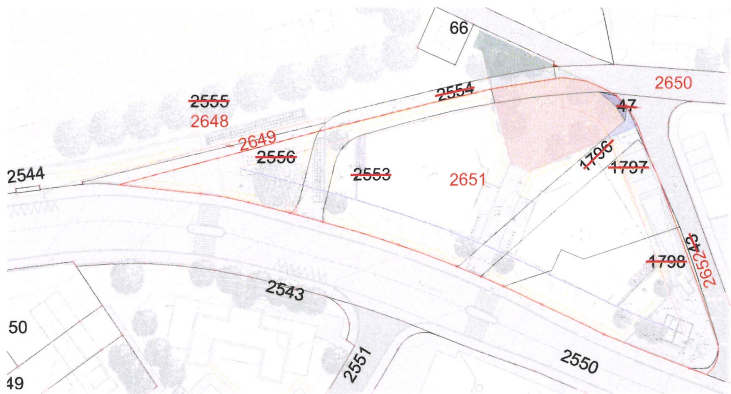


Diagramm 4 M. 1:1500


Anteil neu Kat. Nr. 2648, Eigentümer Gemeinde Hedingen	71.5m ²
Anteil neu Kat. Nr. 2649, Eigentümer Gemeinde Hedingen	31.9m ²
Anteil neu Kat. Nr. 2650, Eigentümer Gemeinde Hedingen	8.3m ²
Total	111.7m²
Anteil neu Kat. Nr. 2651, Eigentümer DHG-Generalunternehmung AG	331.4m ²
Anteil neu Kat. Nr. 2651, Eigentümer gemäss Kaufvertrag DHG-Generalunternehmung AG,	22.6m ²
Total	354m²
Gesamttotal	465.7m²

Legende


- Pflasterstein
- Kies
- Asphalt
- Rasen/Kulturerde
- Parzellengrenzen
- Grundabstand
- Verkehrsbaulinie
- Baumabstandslinie

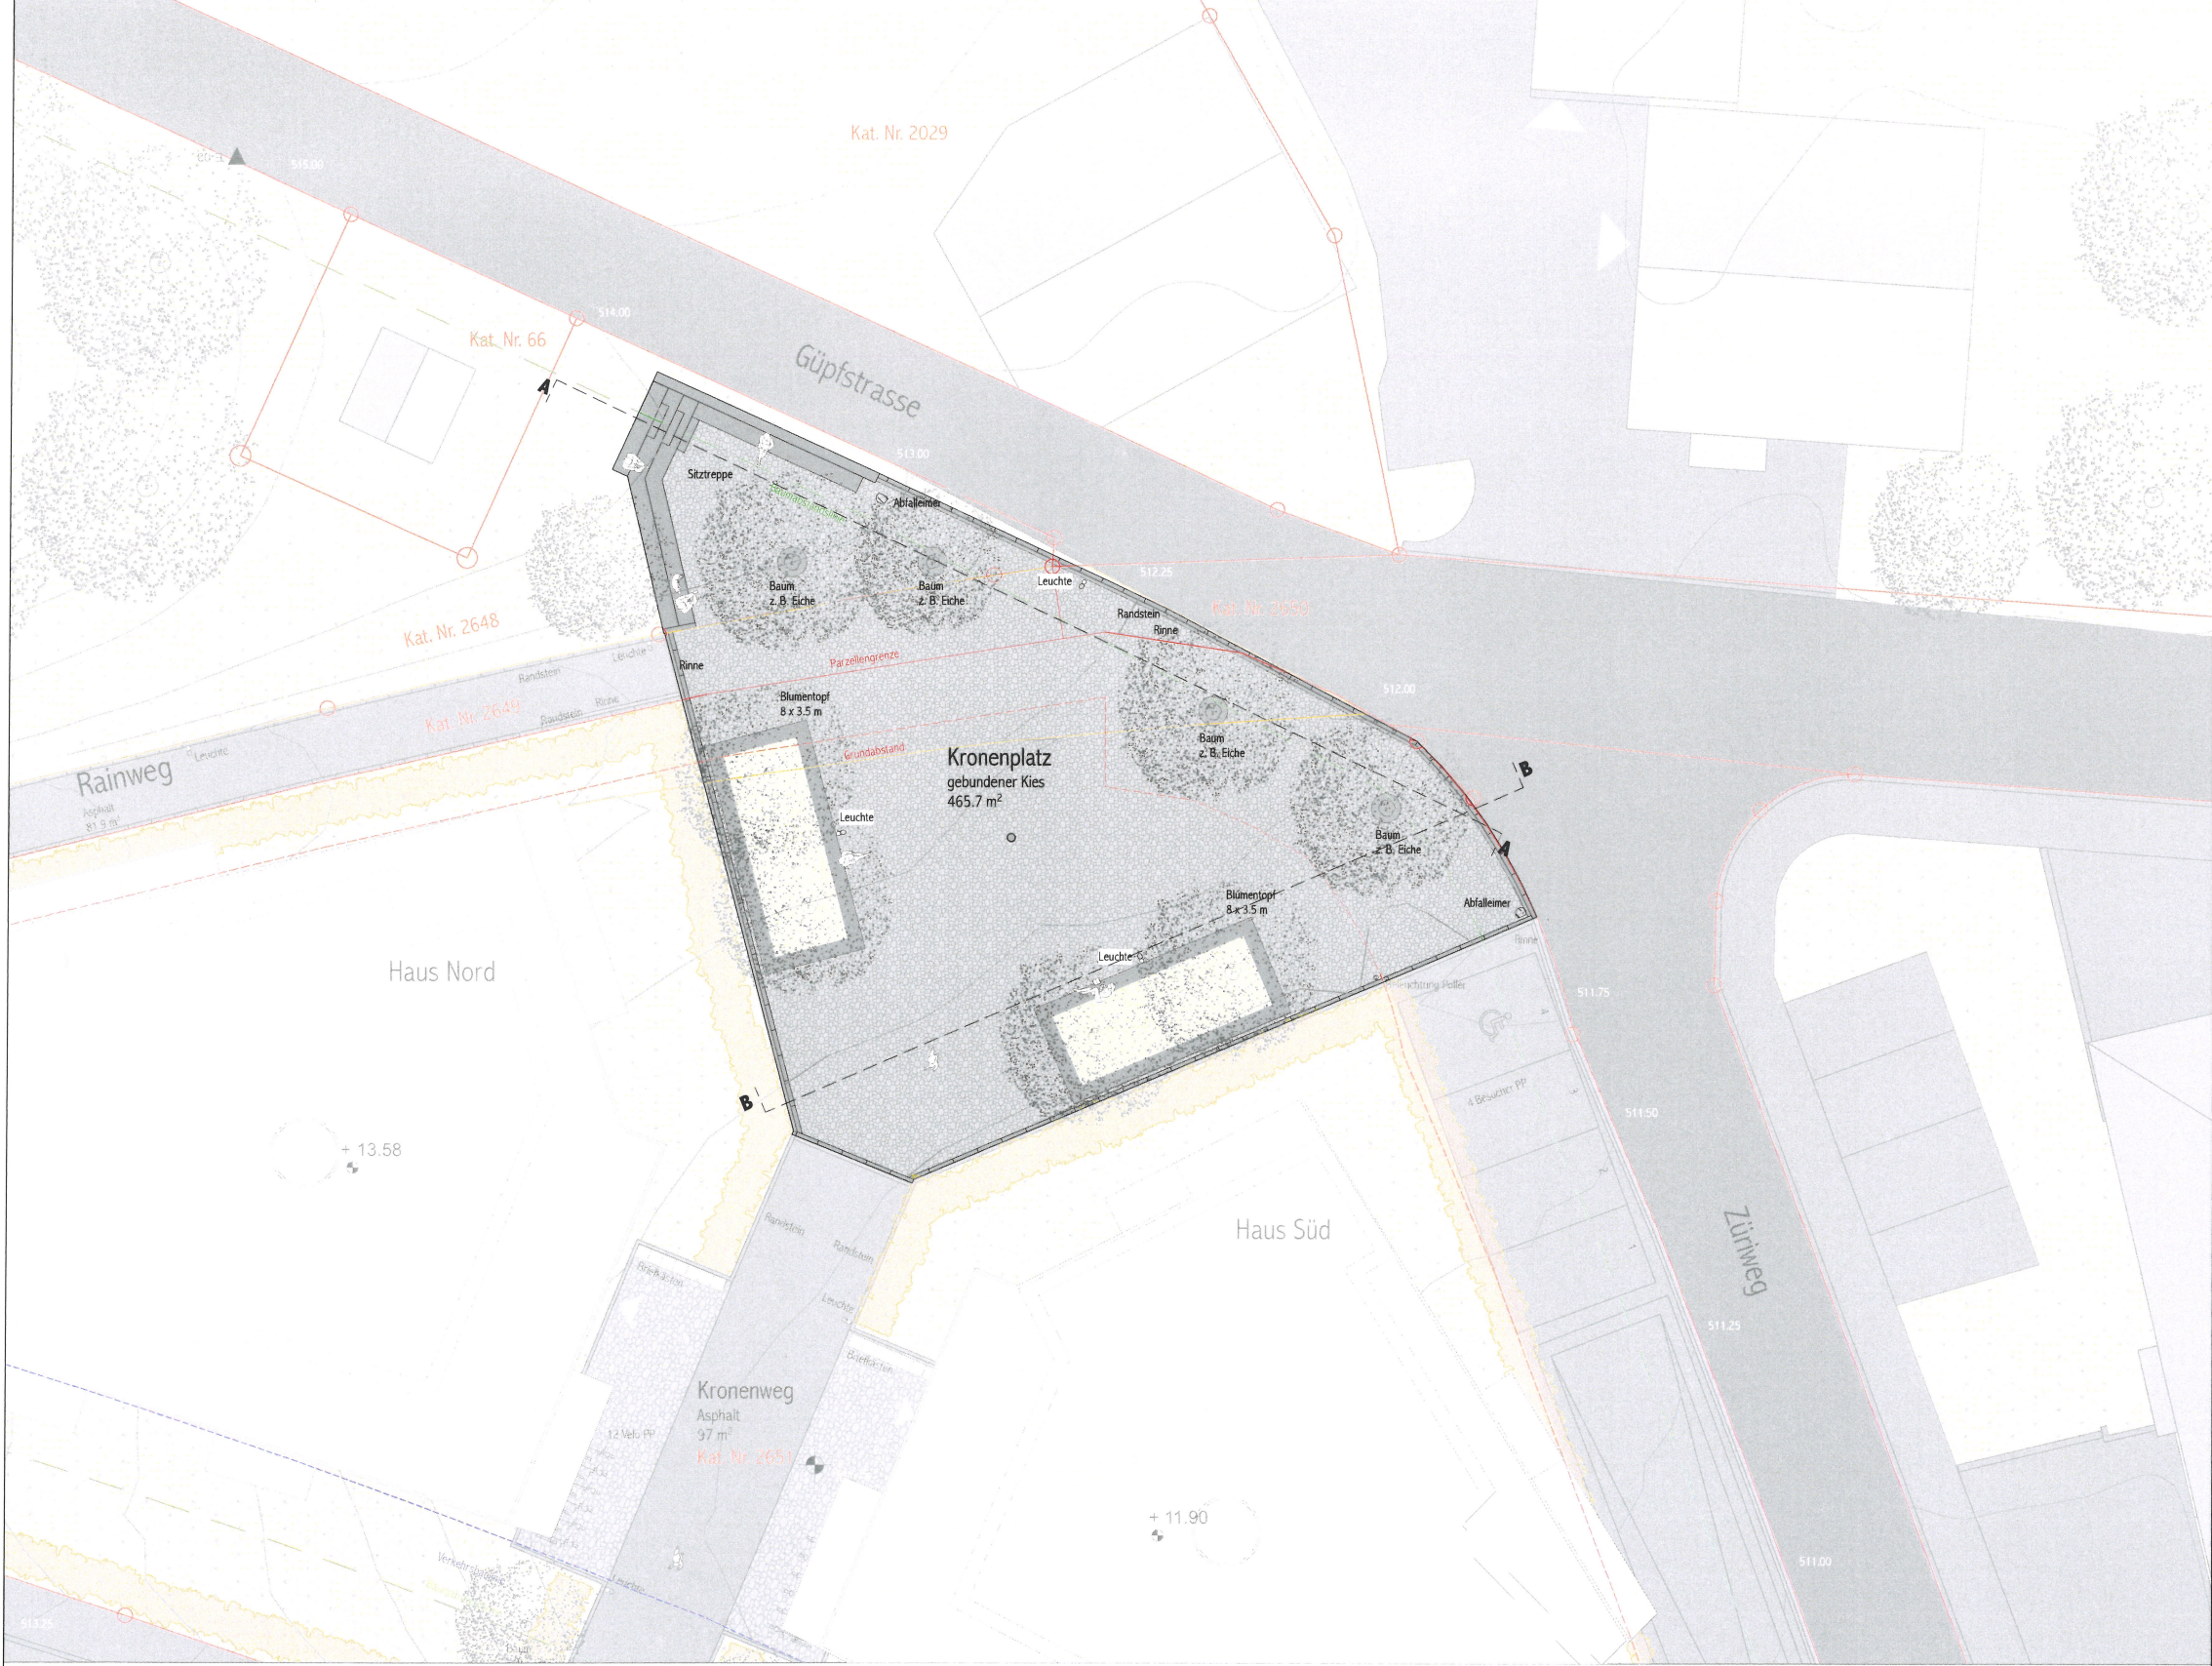

± 0.00 OK fertig Fussboden Erdgeschoss = 511.750 m.ü.M

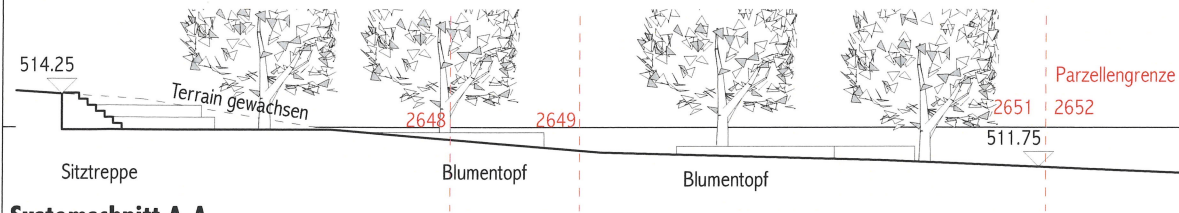


Systemschnitt A-A

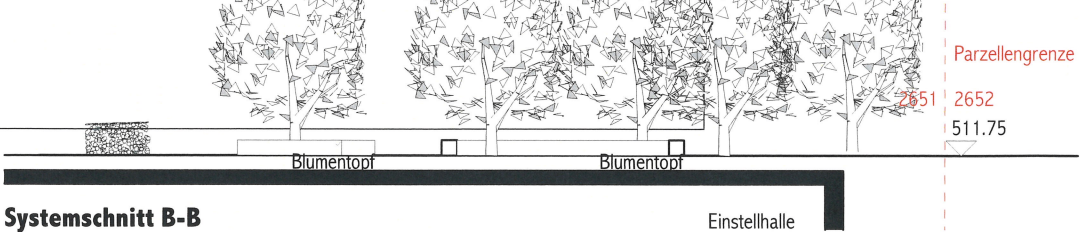

Systemschnitt B-B

		082. Kronenareal Vorprojekt WOHNEN AM KRONENPLATZ, AREALENTWICKLUNG KRONENAREAL 8908 HEDINGEN KATASTER NR. 2648, 2649, 2650, 2651	Umgebung Kronenplatz 1:250	B.4
		Bauherrschaft Herr Blagoje Antic DHG-Generalunternehmung AG Chüpliweg 3 CH-8702 Zollikon	Format DIN A3 quer	Datum 04.03.21
			Projektverfasser Marcello Nasso Architekten	Rotachstrasse 4 CH 8003 Zürich +41 43 540 36 26 info@marcellonasso.com
			gezeichnet JH / MNA	Plan Nr. 082.100.04_Umgebung Kronenplatz

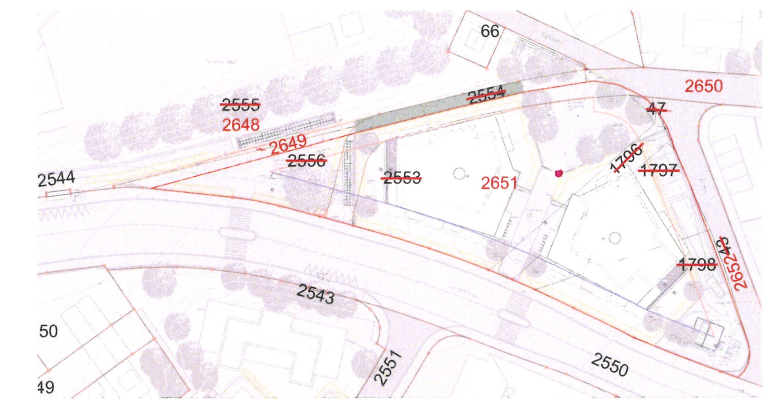

M. 1:1500

81.9 m²


Total	81.9 m²
--------------	---------------------------

-  Pflasterstein
-  Kies
-  Asphalt
-  Rasen/Kulturerde

-  Parzellengrenzen
-  Grundabstand
-  Verkehrsbaulinie
-  Baumabstandslinie



± 0.00 OK fertig Fussboden Erdgeschoss = 511.750 m.ü.M

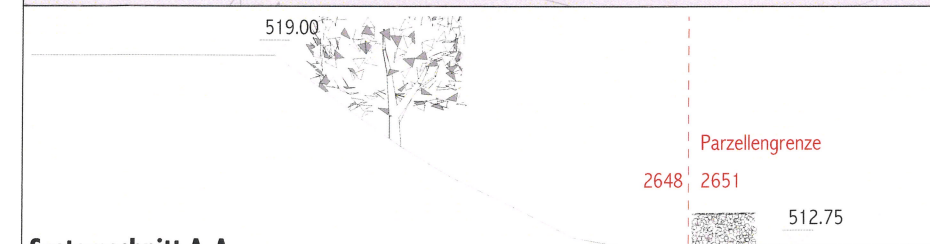

MARCELLO NASSO ARCHITEXTEN
 • info@marcellonasso.com •
 • +41 (0)43 540 36 26 •
 • 8003 ZÜRICH •

Bauherrschaft
Herr Blagoje Antic | DHG-Generalunternehmung AG | Chüpliweg 3 | CH-8702 Zollikon

B.5

Format	DIN A3 quer	Datum 04.03.21
Projektverfasser	Marcello Nasso Architekten	Rotachstrasse 4 CH 8003 Zürich +41 43 540 36 26 info@marcellonasso.com
gezeichnet	JH / MNA	Plan Nr. 082.100.05_Umgebung Rainweg